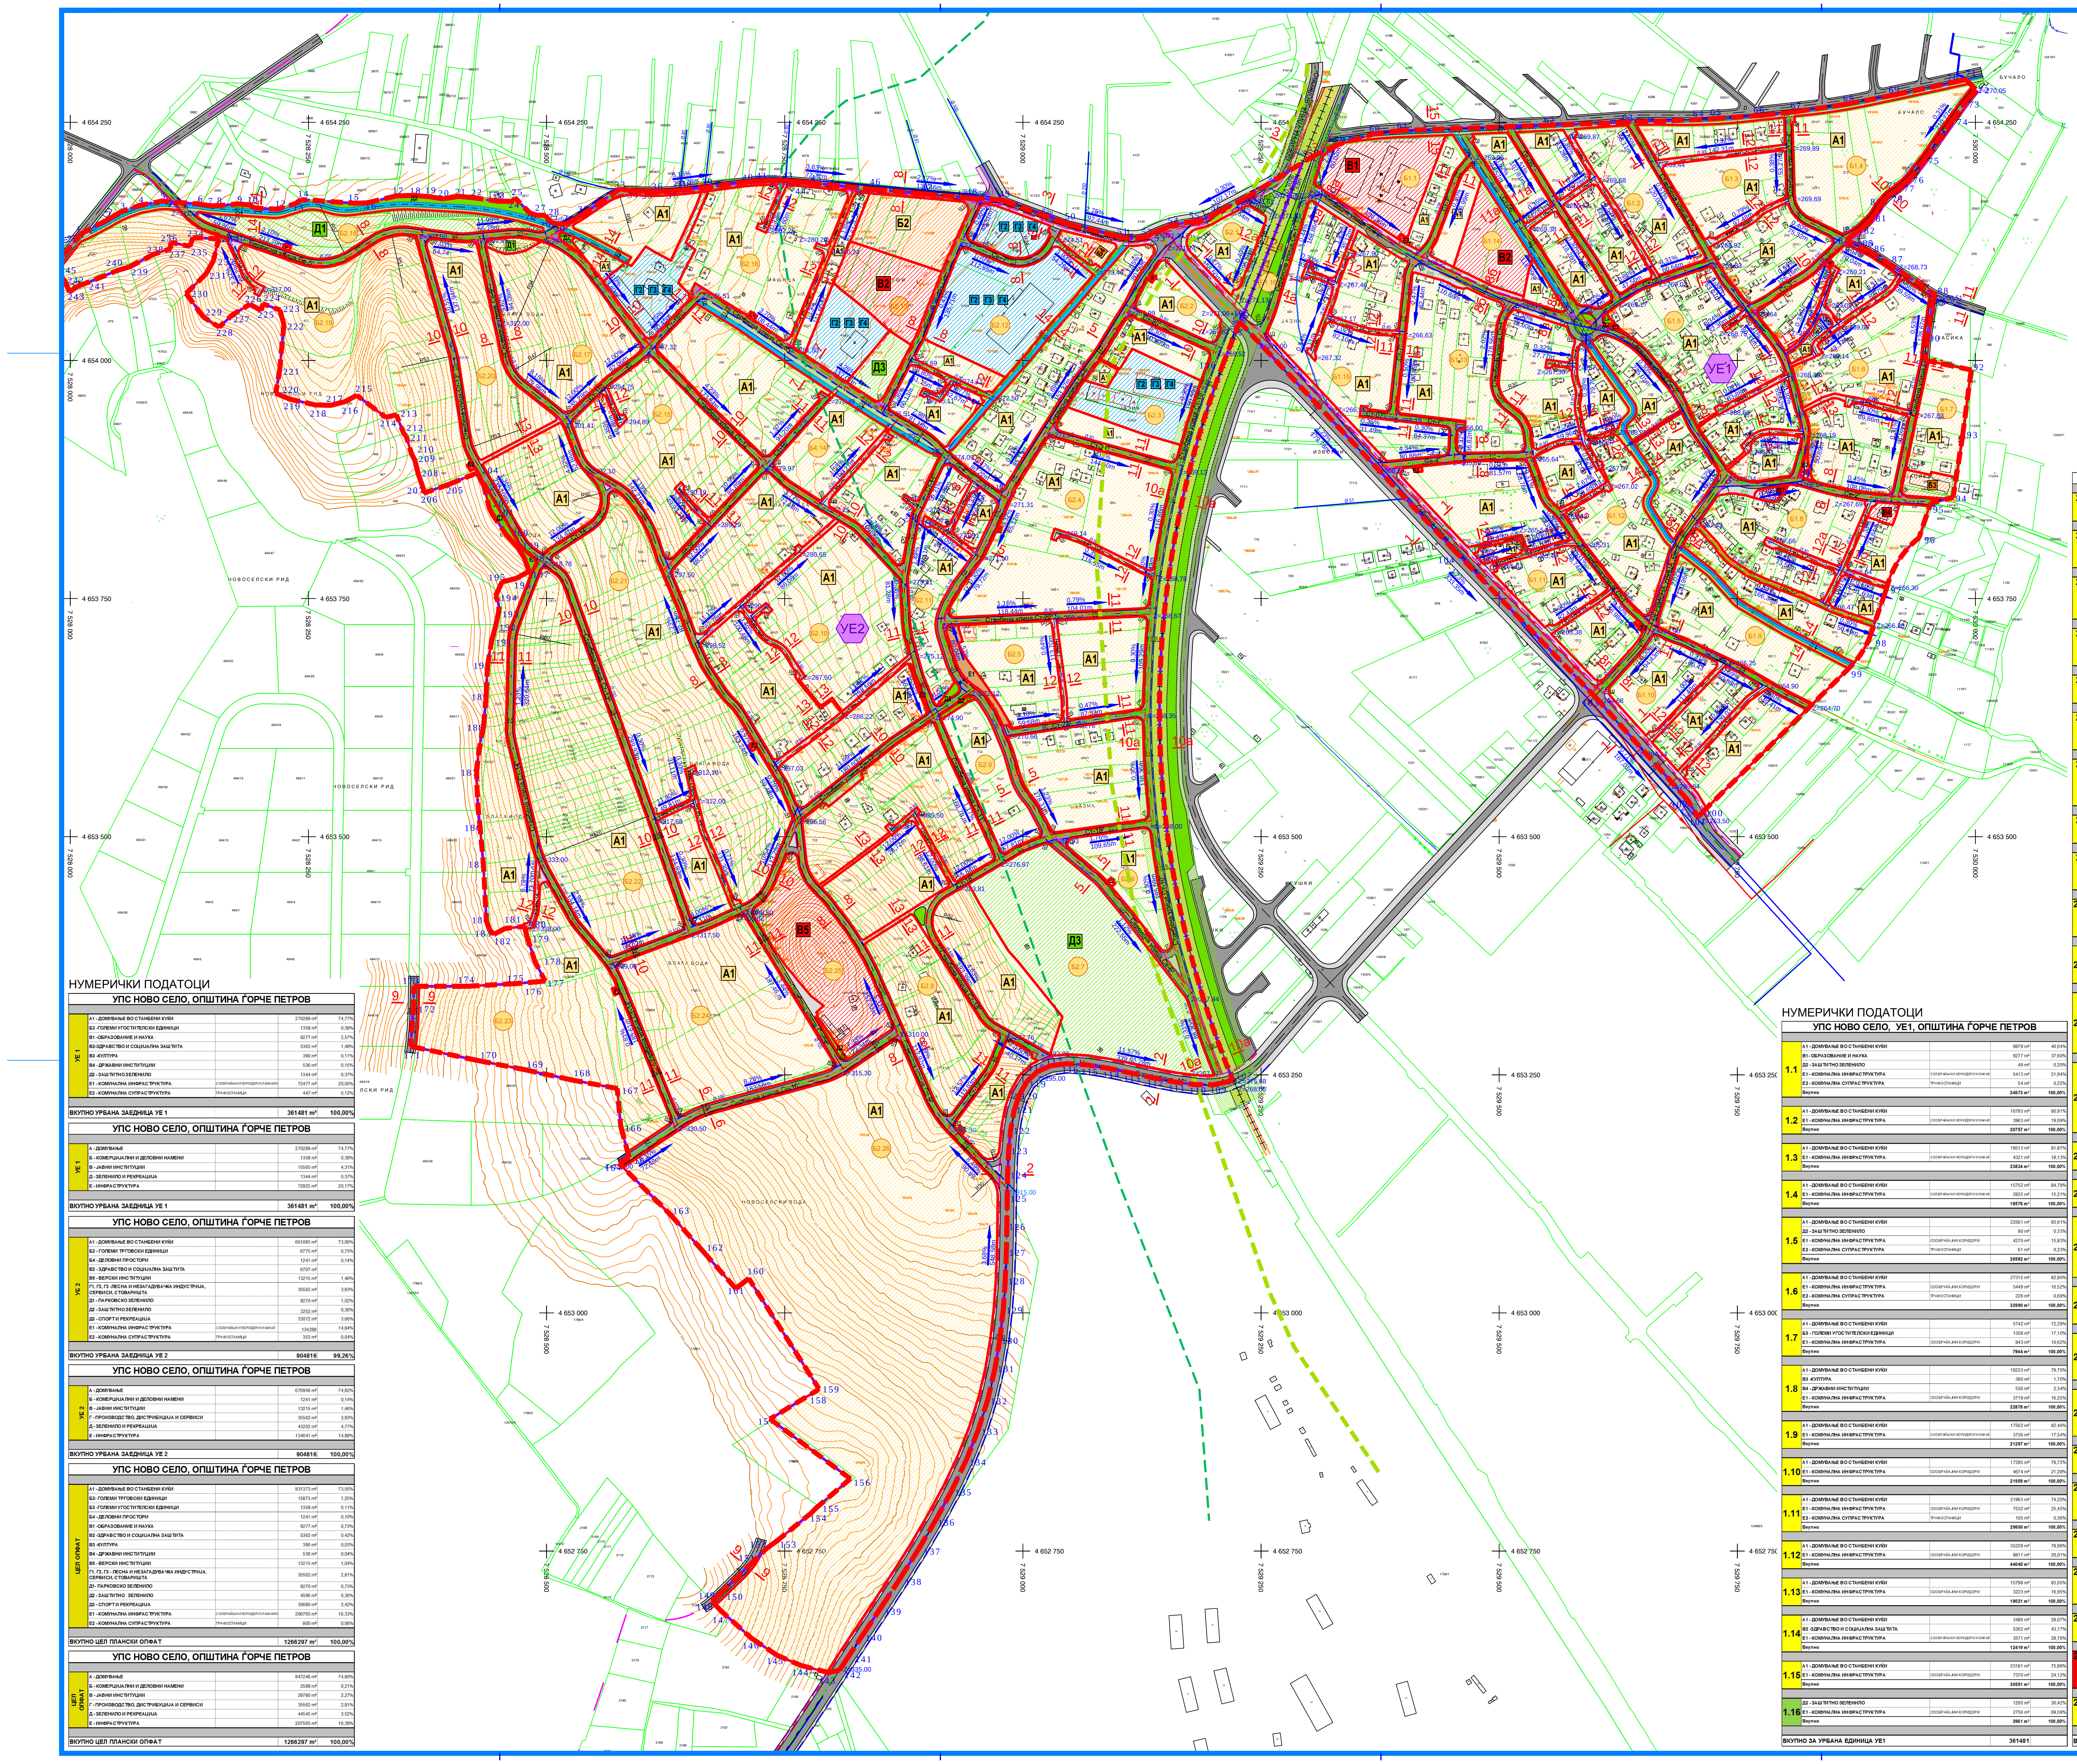
УЕ1
УЕ2
НОВОСЕЛСКИ РИД
4 654 250
4 654 000
4 653 750
4 653 500
4 653 250
4 653 000
4 652 750
7 529 750

НУМЕРИЧКИ ПОДАТОЦИ

УПС НОВО СЕЛО, ОПШТИНА ЃОРЧЕ ПЕТРОВ

УЕ 1	А1 - ДОМУВАЊЕ ВО СТАНБЕНИ КУЌИ		270289 m²	74,77%
	Б3 -ГОЛЕМИ УГОСТИТЕЛСКИ ЕДИНИЦИ		1358 m²	0,38%
	В1 -ОБРАЗОВАНИЕ И НАУКА		9277 m²	2,57%
	В2-ЗДРАВСТВО И СОЦИЈАЛНА ЗАШТИТА		5362 m²	1,48%
	В3 -КУЛТУРА		390 m²	0,11%
	В4 - ДРЖАВНИ ИНСТИТУЦИИ		536 m²	0,15%
	Д2 - ЗАШТИТНО ЗЕЛЕНИЛО		1344 m²	0,37%
	Е1 - КОМУНАЛНА ИНФРАСТРУКТУРА	СООБРАЌАЈНИ КОРИДОРИ И КАНАЛИ	72477 m²	20,05%
	Е2 - КОМУНАЛНА СУПРАСТРУКТУРА	ТРАФОСТАНИЦИ	447 m²	0,12%
ВКУПНО УРБАНА ЗАЕДНИЦА УЕ 1			361481 m²	100,00%

УПС НОВО СЕЛО, ОПШТИНА ЃОРЧЕ ПЕТРОВ

УЕ 1	А - ДОМУВАЊЕ		270289 m²	74,77%
	Б - КОМЕРЦИЈАЛНИ И ДЕЛОВНИ НАМЕНИ		1358 m²	0,38%
	В - ЈАВНИ ИНСТИТУЦИИ		15565 m²	4,31%
	Д - ЗЕЛЕНИЛО И РЕКРЕАЦИЈА		1344 m²	0,37%
	Е - ИНФРАСТРУКТУРА		72925 m²	20,17%
ВКУПНО УРБАНА ЗАЕДНИЦА УЕ 1			361481 m²	100,00%

УПС НОВО СЕЛО, ОПШТИНА ЃОРЧЕ ПЕТРОВ

УЕ 2	А1 - ДОМУВАЊЕ ВО СТАНБЕНИ КУЌИ		661083 m²	73,06%
	Б2 - ГОЛЕМИ ТРГОВСКИ ЕДИНИЦИ		6775 m²	0,75%
	Б4 - ДЕЛОВНИ ПРОСТОРИ		1241 m²	0,14%
	В2 - ЗДРАВСТВО И СОЦИЈАЛНА ЗАШТИТА		6707 m²	
	В5 - ВЕРСКИ ИНСТИТУЦИИ		13215 m²	1,46%
	Г1, Г2, Г3 -ЛЕСНА И НЕЗАГАДУВАЧКА ИНДУСТРИЈА, СЕРВИСИ, СТОВАРИШТА		35562 m²	3,93%
	Д1 - ПАРКОВСКО ЗЕЛЕНИЛО		9270 m²	1,02%
	Д2 - ЗАШТИТНО ЗЕЛЕНИЛО		3252 m²	0,36%
	Д3 - СПОРТ И РЕКРЕАЦИЈА		33072 m²	3,66%
	Е1 - КОМУНАЛНА ИНФРАСТРУКТУРА	СООБРАЌАЈНИ КОРИДОРИ И КАНАЛ	134288	14,84%
	Е2 - КОМУНАЛНА СУПРАСТРУКТУРА	ТРАФОСТАНИЦИ	353 m²	0,04%
ВКУПНО УРБАНА ЗАЕДНИЦА УЕ 2			904816	99,26%

УПС НОВО СЕЛО, ОПШТИНА ЃОРЧЕ ПЕТРОВ

УЕ 2	А - ДОМУВАЊЕ		676956 m²	74,82%
	Б - КОМЕРЦИЈАЛНИ И ДЕЛОВНИ НАМЕНИ		1241 m²	0,14%
	В - ЈАВНИ ИНСТИТУЦИИ		13215 m²	1,46%
	Г - ПРОИЗВОДСТВО, ДИСТРИБУЦИЈА И СЕРВИСИ		35562 m²	3,93%
	Д - ЗЕЛЕНИЛО И РЕКРЕАЦИЈА		43202 m²	4,77%
	Е - ИНФРАСТРУКТУРА		134641 m²	14,88%
ВКУПНО УРБАНА ЗАЕДНИЦА УЕ 2			904816	100,00%

УПС НОВО СЕЛО, ОПШТИНА ЃОРЧЕ ПЕТРОВ

ЦЕЛ ОПФАТ	А1 - ДОМУВАЊЕ ВО СТАНБЕНИ КУЌИ		931373 m²	73,55%
	Б2- ГОЛЕМИ ТРГОВСКИ ЕДИНИЦИ		15873 m²	1,25%
	Б3 -ГОЛЕМИ УГОСТИТЕЛСКИ ЕДИНИЦИ		1358 m²	0,11%
	Б4 - ДЕЛОВНИ ПРОСТОРИ		1241 m²	0,10%
	В1 -ОБРАЗОВАНИЕ И НАУКА		9277 m²	0,73%
	В2 -ЗДРАВСТВО И СОЦИЈАЛНА ЗАШТИТА		5362 m²	0,42%
	В3 -КУЛТУРА		390 m²	0,03%
	В4 - ДРЖАВНИ ИНСТИТУЦИИ		536 m²	0,04%
	В5 - ВЕРСКИ ИНСТИТУЦИИ		13215 m²	1,04%
	Г1, Г2, Г3 - ЛЕСНА И НЕЗАГАДУВАЧКА ИНДУСТРИЈА, СЕРВИСИ, СТОВАРИШТА		35562 m²	2,81%
	Д1- ПАРКОВСКО ЗЕЛЕНИЛО		9270 m²	0,73%
	Д2 - ЗАШТИТНО ЗЕЛЕНИЛО		4596 m²	0,36%
	Д3 - СПОРТ И РЕКРЕАЦИЈА		30680 m²	2,42%
	Е1 - КОМУНАЛНА ИНФРАСТРУКТУРА	СООБРАЌАЈНИ КОРИДОРИ И КАНАЛИ	206765 m²	16,33%
	Е2 - КОМУНАЛНА СУПРАСТРУКТУРА	ТРАФОСТАНИЦИ	800 m²	0,06%
ВКУПНО ЦЕЛ ПЛАНСКИ ОПФАТ			1266297 m²	100,00%

УПС НОВО СЕЛО, ОПШТИНА ЃОРЧЕ ПЕТРОВ

ЦЕЛ ОПФАТ	А - ДОМУВАЊЕ		947246 m²	74,80%
	Б - КОМЕРЦИЈАЛНИ И ДЕЛОВНИ НАМЕНИ		2599 m²	0,21%
	В - ЈАВНИ ИНСТИТУЦИИ		28780 m²	2,27%
	Г - ПРОИЗВОДСТВО, ДИСТРИБУЦИЈА И СЕРВИСИ		35562 m²	2,81%
	Д - ЗЕЛЕНИЛО И РЕКРЕАЦИЈА		44545 m²	3,52%
	Е - ИНФРАСТРУКТУРА		207565 m²	16,39%
ВКУПНО ЦЕЛ ПЛАНСКИ ОПФАТ			1266297 m²	100,00%

НУМЕРИЧКИ ПОДАТОЦИ

УПС НОВО СЕЛО, УЕ1, ОПШТИНА ЃОРЧЕ ПЕТРОВ

1.1	А1 - ДОМУВАЊЕ ВО СТАНБЕНИ КУЌИ		9879 m²	40,04%
	В1- ОБРАЗОВАНИЕ И НАУКА		9277 m²	37,60%
	Д2 - ЗАШТИТНО ЗЕЛЕНИЛО		49 m²	0,20%
	Е1 - КОМУНАЛНА ИНФРАСТРУКТУРА	СООБРАЌАЈНИ КОРИДОРИ И КАНАЛ	5413 m²	21,94%
	Е2 - КОМУНАЛНА СУПРАСТРУКТУРА	ТРАФОСТАНИЦИ	54 m²	0,22%
	Вкупно		24673 m²	100,00%
1.2	А1 - ДОМУВАЊЕ ВО СТАНБЕНИ КУЌИ		16793 m²	80,91%
	Е1 - КОМУНАЛНА ИНФРАСТРУКТУРА	СООБРАЌАЈНИ КОРИДОРИ И КАНАЛ	3963 m²	19,09%
	Вкупно		20757 m²	100,00%
1.3	А1 - ДОМУВАЊЕ ВО СТАНБЕНИ КУЌИ		19513 m²	81,87%
	Е1 - КОМУНАЛНА ИНФРАСТРУКТУРА	СООБРАЌАЈНИ КОРИДОРИ И КАНАЛ	4321 m²	18,13%
	Вкупно		23834 m²	100,00%
1.4	А1 - ДОМУВАЊЕ ВО СТАНБЕНИ КУЌИ		15752 m²	84,79%
	Е1 - КОМУНАЛНА ИНФРАСТРУКТУРА	СООБРАЌАЈНИ КОРИДОРИ И КАНАЛ	2825 m²	15,21%
	Вкупно		18576 m²	100,00%
1.5	А1 - ДОМУВАЊЕ ВО СТАНБЕНИ КУЌИ		22561 m²	83,61%
	Д2 - ЗАШТИТНО ЗЕЛЕНИЛО		90 m²	0,33%
	Е1 - КОМУНАЛНА ИНФРАСТРУКТУРА	СООБРАЌАЈНИ КОРИДОРИ	4270 m²	15,83%
	Е2 - КОМУНАЛНА СУПРАСТРУКТУРА	ТРАФОСТАНИЦИ	61 m²	0,23%
	Вкупно		26982 m²	100,00%
1.6	А1 - ДОМУВАЊЕ ВО СТАНБЕНИ КУЌИ		27315 m²	82,80%
	Е1 - КОМУНАЛНА ИНФРАСТРУКТУРА	СООБРАЌАЈНИ КОРИДОРИ	5449 m²	16,52%
	Е2 - КОМУНАЛНА СУПРАСТРУКТУРА	ТРАФОСТАНИЦИ	226 m²	0,69%
	Вкупно		32990 m²	100,00%
1.7	А1 - ДОМУВАЊЕ ВО СТАНБЕНИ КУЌИ		5742 m²	72,29%
	Б3 - ГОЛЕМИ УГОСТИТЕЛСКИ ЕДИНИЦИ		1358 m²	17,10%
	Е1 - КОМУНАЛНА ИНФРАСТРУКТУРА	СООБРАЌАЈНИ КОРИДОРИ	843 m²	10,62%
	Вкупно		7944 m²	100,00%
1.8	А1 - ДОМУВАЊЕ ВО СТАНБЕНИ КУЌИ		18233 m²	79,70%
	В3 -КУЛТУРА		390 m²	1,70%
	В4 - ДРЖАВНИ ИНСТИТУЦИИ		536 m²	2,34%
	Е1 - КОМУНАЛНА ИНФРАСТРУКТУРА	СООБРАЌАЈНИ КОРИДОРИ	3719 m²	16,25%
	Вкупно		22878 m²	100,00%
1.9	А1 - ДОМУВАЊЕ ВО СТАНБЕНИ КУЌИ		17562 m²	82,46%
	Е1 - КОМУНАЛНА ИНФРАСТРУКТУРА	СООБРАЌАЈНИ КОРИДОРИ И КАНАЛ	3736 m²	17,54%
	Вкупно		21297 m²	100,00%
1.10	А1 - ДОМУВАЊЕ ВО СТАНБЕНИ КУЌИ		17285 m²	78,72%
	Е1 - КОМУНАЛНА ИНФРАСТРУКТУРА	СООБРАЌАЈНИ КОРИДОРИ	4674 m²	21,28%
	Вкупно		21959 m²	100,00%
1.11	А1 - ДОМУВАЊЕ ВО СТАНБЕНИ КУЌИ		21963 m²	74,20%
	Е1 - КОМУНАЛНА ИНФРАСТРУКТУРА	СООБРАЌАЈНИ КОРИДОРИ	7532 m²	25,45%
	Е2 - КОМУНАЛНА СУПРАСТРУКТУРА	ТРАФОСТАНИЦИ	105 m²	0,36%
	Вкупно		29600 m²	100,00%
1.12	А1 - ДОМУВАЊЕ ВО СТАНБЕНИ КУЌИ		35229 m²	79,99%
	Е1 - КОМУНАЛНА ИНФРАСТРУКТУРА	СООБРАЌАЈНИ КОРИДОРИ	8811 m²	20,01%
	Вкупно		44040 m²	100,00%
1.13	А1 - ДОМУВАЊЕ ВО СТАНБЕНИ КУЌИ		15798 m²	83,05%
	Е1 - КОМУНАЛНА ИНФРАСТРУКТУРА	СООБРАЌАЈНИ КОРИДОРИ	3223 m²	16,95%
	Вкупно		19021 m²	100,00%
1.14	А1 - ДОМУВАЊЕ ВО СТАНБЕНИ КУЌИ		3486 m²	28,07%
	В2 -ЗДРАВСТВО И СОЦИЈАЛНА ЗАШТИТА		5362 m²	43,17%
	Е1 - КОМУНАЛНА ИНФРАСТРУКТУРА	СООБРАЌАЈНИ КОРИДОРИ И КАНАЛ	3571 m²	28,76%
	Вкупно		12419 m²	100,00%
1.15	А1 - ДОМУВАЊЕ ВО СТАНБЕНИ КУЌИ		23181 m²	75,88%
	Е1 - КОМУНАЛНА ИНФРАСТРУКТУРА	СООБРАЌАЈНИ КОРИДОРИ	7370 m²	24,12%
	Вкупно		30551 m²	100,00%
1.16	Д2 - ЗАШТИТНО ЗЕЛЕНИЛО		1205 m²	30,42%
	Е1 - КОМУНАЛНА ИНФРАСТРУКТУРА	СООБРАЌАЈНИ КОРИДОРИ	2756 m²	69,58%
	Вкупно		3961 m²	100,00%
ВКУПНО ЗА УРБАНА ЕДИНИЦА УЕ1			361481	

УПС НОВО СЕЛО, УЕ2, ОПШТИНА ЃОРЧЕ ПЕТРОВ

2.1	А1 - ДОМУВАЊЕ ВО СТАНБЕНИ КУЌИ		4324 m²	44,51%
	Е1 - КОМУНАЛНА ИНФРАСТРУКТУРА	СООБРАЌАЈНИ КОРИДОРИ И КАНАЛ	5391 m²	55,49%
	Вкупно		9715 m²	100,00%
2.2	А1 - ДОМУВАЊЕ ВО СТАНБЕНИ КУЌИ		3870 m²	23,85%
	Е1 - КОМУНАЛНА ИНФРАСТРУКТУРА	СООБРАЌАЈНИ КОРИДОРИ	12315 m²	75,90%
	Е2- КОМУНАЛНА СУПРАСТРУКТУРА	ТРАФОСТАНИЦИ	41 m²	0,25%
	Вкупно		16226 m²	100,00%
2.3	А1 - ДОМУВАЊЕ ВО СТАНБЕНИ КУЌИ		7005 m²	40,89%
	Г2,Г3,Г4, - ЛЕСНА И НЕЗАГАДУВАЧКА ИНДУСТРИЈА, СЕРВИСИ, СТОВАРИШТА		7708 m²	44,99%
	Е1 - КОМУНАЛНА ИНФРАСТРУКТУРА	СООБРАЌАЈНИ КОРИДОРИ	2427 m²	14,12%
	Вкупно		17140 m²	100,00%
2.4	А1 - ДОМУВАЊЕ ВО СТАНБЕНИ КУЌИ		28624 m²	87,45%
	Е1 - КОМУНАЛНА ИНФРАСТРУКТУРА	СООБРАЌАЈНИ КОРИДОРИ	4088 m²	12,49%
	Е2- КОМУНАЛНА СУПРАСТРУКТУРА	ТРАФОСТАНИЦИ	19 m²	0,06%
	Вкупно		32731 m²	100,00%
2.5	А1 - ДОМУВАЊЕ ВО СТАНБЕНИ КУЌИ		30650 m²	81,91%
	Е1 - КОМУНАЛНА ИНФРАСТРУКТУРА	СООБРАЌАЈНИ КОРИДОРИ	6770 m²	18,09%
	Вкупно		37419 m²	100,00%
2.6	А1 - ДОМУВАЊЕ ВО СТАНБЕНИ КУЌИ		6060 m²	70,72%
	Е1 - КОМУНАЛНА ИНФРАСТРУКТУРА	СООБРАЌАЈНИ КОРИДОРИ	2469 m²	28,80%
	Е2- КОМУНАЛНА СУПРАСТРУКТУРА	ТРАФОСТАНИЦИ	41 m²	0,48%
	Вкупно		8571 m²	100,00%
2.7	А1 - ДОМУВАЊЕ ВО СТАНБЕНИ КУЌИ		14178 m²	25,93%
	Д3 -СПОРТ И РЕКРЕАЦИЈА		30680 m²	60,49%
	Е1 - КОМУНАЛНА ИНФРАСТРУКТУРА	СООБРАЌАЈНИ КОРИДОРИ	7514 m²	13,58%
	Е2- КОМУНАЛНА СУПРАСТРУКТУРА	ТРАФОСТАНИЦИ	41 m²	0,08%
	Вкупно		52414 m²	100,00%
2.8	А1 - ДОМУВАЊЕ ВО СТАНБЕНИ КУЌИ		38526 m²	85,49%
	Е1 - КОМУНАЛНА ИНФРАСТРУКТУРА	СООБРАЌАЈНИ КОРИДОРИ	6557 m²	14,51%
	Вкупно		45082 m²	100,00%
2.9	А1 - ДОМУВАЊЕ ВО СТАНБЕНИ КУЌИ		7022 m²	75,90%
	Д2 -ЗАШТИТНО ЗЕЛЕНИЛО		185 m²	2,00%
	Е1 - КОМУНАЛНА ИНФРАСТРУКТУРА	СООБРАЌАЈНИ КОРИДОРИ	2045 m²	22,10%
	Вкупно		9251 m²	100,00%
2.10	А1 - ДОМУВАЊЕ ВО СТАНБЕНИ КУЌИ		51271 m²	87,60%
	Д2 -ЗАШТИТНО ЗЕЛЕНИЛО		126 m²	0,21%
	Е1 - КОМУНАЛНА ИНФРАСТРУКТУРА	СООБРАЌАЈНИ КОРИДОРИ	7133 m²	12,19%
	Вкупно		58529 m²	100,00%
2.11	А1 - ДОМУВАЊЕ ВО СТАНБЕНИ КУЌИ		10031 m²	72,20%
	Д2 -ЗАШТИТНО ЗЕЛЕНИЛО		189 m²	1,36%
	Е1 - КОМУНАЛНА ИНФРАСТРУКТУРА	СООБРАЌАЈНИ КОРИДОРИ	3673 m²	26,44%
	Вкупно		13894 m²	100,00%
2.12	А1 - ДОМУВАЊЕ ВО СТАНБЕНИ КУЌИ		20506 m²	42,16%
	Б4 -ДЕЛОВНИ ПРОСТОРИ		1241 m²	2,55%
	Г2,Г3,Г4, - ЛЕСНА И НЕЗАГАДУВАЧКА ИНДУСТРИЈА, СЕРВИСИ, СТОВАРИШТА		17300 m²	35,57%
	Е1 - КОМУНАЛНА ИНФРАСТРУКТУРА	СООБРАЌАЈНИ КОРИДОРИ И КАНАЛ	9588 m²	19,71%
	Е2- КОМУНАЛНА СУПРАСТРУКТУРА	ТРАФОСТАНИЦИ	4 m²	0,01%
	Вкупно		48638 m²	99,99%
2.13	А1 - ДОМУВАЊЕ ВО СТАНБЕНИ КУЌИ		2557 m²	9,84%
	Б2 - ГОЛЕМИ ТРГОВСКИ ЕДИНИЦИ		6775 m²	26,07%
	В2 - ЗДРАВСТВО И СОЦИЈАЛНА ЗАШТИТА		6707 m²	25,81%
	Г2,Г3,Г4, - ЛЕСНА И НЕЗАГАДУВАЧКА ИНДУСТРИЈА, СЕРВИСИ, СТОВАРИШТА		4861 m²	18,71%
	Д3- СПОРТ И РЕКРЕАЦИЈА		2392 m²	9,20%
	Е1 - КОМУНАЛНА ИНФРАСТРУКТУРА	СООБРАЌАЈНИ КОРИДОРИ	2695 m²	10,37%
	Вкупно		25986 m²	100,00%
2.14	А1 - ДОМУВАЊЕ ВО СТАНБЕНИ КУЌИ		27793 m²	77,90%
	Е1 - КОМУНАЛНА ИНФРАСТРУКТУРА	СООБРАЌАЈНИ КОРИДОРИ И КАНАЛ	7883 m²	22,10%
	Вкупно		35676 m²	100,00%
2.15	А1 - ДОМУВАЊЕ ВО СТАНБЕНИ КУЌИ		20316 m²	85,82%
	Е1 - КОМУНАЛНА ИНФРАСТРУКТУРА	СООБРАЌАЈНИ КОРИДОРИ	3358 m²	14,18%
	Вкупно		23674 m²	100,00%
2.16	А1 - ДОМУВАЊЕ ВО СТАНБЕНИ КУЌИ		25061 m²	70,16%
	Г2,Г3,Г4, - ЛЕСНА И НЕЗАГАДУВАЧКА ИНДУСТРИЈА, СЕРВИСИ, СТОВАРИШТА		5693 m²	15,94%
	Д2 - ЗАШТИТНО ЗЕЛЕНИЛО		183 m²	0,51%
	Е1 - КОМУНАЛНА ИНФРАСТРУКТУРА	СООБРАЌАЈНИ КОРИДОРИ И КАНАЛ	4742 m²	13,28%
	Е2 - КОМУНАЛНА СУПРАСТРУКТУРА	ТРАФОСТАНИЦИ	41 m²	0,12%
	Вкупно		35721 m²	100,00%
2.17	А1 - ДОМУВАЊЕ ВО СТАНБЕНИ КУЌИ		17095 m²	84,34%
	Д1 - ПАРКОВСКО ЗЕЛЕНИЛО		675 m²	3,33%
	Е1 - КОМУНАЛНА ИНФРАСТРУКТУРА	СООБРАЌАЈНИ КОРИДОРИ	2499 m²	12,33%
	Вкупно		20269 m²	100,00%
2.18	Д1 - ПАРКОВСКО ЗЕЛЕНИЛО		8594 m²	55,71%
	Д2 -ЗАШТИТНО ЗЕЛЕНИЛО		1732 m²	11,23%
	Е1 - КОМУНАЛНА ИНФРАСТРУКТУРА	СООБРАЌАЈНИ КОРИДОРИ И КАНАЛ	5061 m²	32,80%
	Е2- КОМУНАЛНА СУПРАСТРУКТУРА	ТРАФОСТАНИЦИ	41 m²	0,27%
	Вкупно		15428 m²	100,00%
2.19	А1 - ДОМУВАЊЕ ВО СТАНБЕНИ КУЌИ		55961 m²	89,26%
	Д2 - ЗАШТИТНО ЗЕЛЕНИЛО		636 m²	1,01%
	Е1 - КОМУНАЛНА ИНФРАСТРУКТУРА	СООБРАЌАЈНИ КОРИДОРИ	6056 m²	9,66%
	Е2- КОМУНАЛНА СУПРАСТРУКТУРА	ТРАФОСТАНИЦИ	41 m²	0,07%
	Вкупно		62694 m²	100,00%
2.20	А1 - ДОМУВАЊЕ ВО СТАНБЕНИ КУЌИ		21994 m²	84,19%
	Е1 - КОМУНАЛНА ИНФРАСТРУКТУРА	СООБРАЌАЈНИ КОРИДОРИ	4132 m²	15,81%
	Вкупно		26126 m²	100,00%
2.21	А1 - ДОМУВАЊЕ ВО СТАНБЕНИ КУЌИ		44933 m²	87,65%
	Е1 - КОМУНАЛНА ИНФРАСТРУКТУРА	СООБРАЌАЈНИ КОРИДОРИ	6290 m²	12,27%
	Е2 - КОМУНАЛНА СУПРАСТРУКТУРА	ТРАФОСТАНИЦИ	41 m²	0,08%
	Вкупно		51263 m²	100,00%
2.22	А1 - ДОМУВАЊЕ ВО СТАНБЕНИ КУЌИ		37277 m²	89,86%
	Е1 - КОМУНАЛНА ИНФРАСТРУКТУРА	СООБРАЌАЈНИ КОРИДОРИ	4206 m²	10,14%
	Вкупно		41483 m²	100,00%
2.23	А1 - ДОМУВАЊЕ ВО СТАНБЕНИ КУЌИ		28226 m²	92,43%
	Е1 - КОМУНАЛНА ИНФРАСТРУКТУРА	СООБРАЌАЈНИ КОРИДОРИ	2270 m²	7,43%
	Е2 - КОМУНАЛНА СУПРАСТРУКТУРА	ТРАФОСТАНИЦИ	41 m²	0,14%
	Вкупно		30538 m²	100,00%
2.24	А1 - ДОМУВАЊЕ ВО СТАНБЕНИ КУЌИ		27881 m²	89,18%
	Е1 - КОМУНАЛНА ИНФРАСТРУКТУРА	СООБРАЌАЈНИ КОРИДОРИ	3383 m²	10,82%
	Вкупно		31264 m²	100,00%
2.25	В5 - ВЕРСКИ ИНСТИТУЦИИ		13215 m²	79,70%
	Д2 - ЗАШТИТНО ЗЕЛЕНИЛО		201 m²	1,21%
	Е1 - КОМУНАЛНА ИНФРАСТРУКТУРА	СООБРАЌАЈНИ КОРИДОРИ	3165 m²	19,09%
	Вкупно		16581 m²	100,00%
2.26	А1 - ДОМУВАЊЕ ВО СТАНБЕНИ КУЌИ		129923 m²	93,81%
	Е1 - КОМУНАЛНА ИНФРАСТРУКТУРА	СООБРАЌАЈНИ КОРИДОРИ	8578 m²	6,19%
	Вкупно		138501 m²	100,00%
ВКУПНО ЗА УРБАНА ЕДИНИЦА УЕ2			904816	

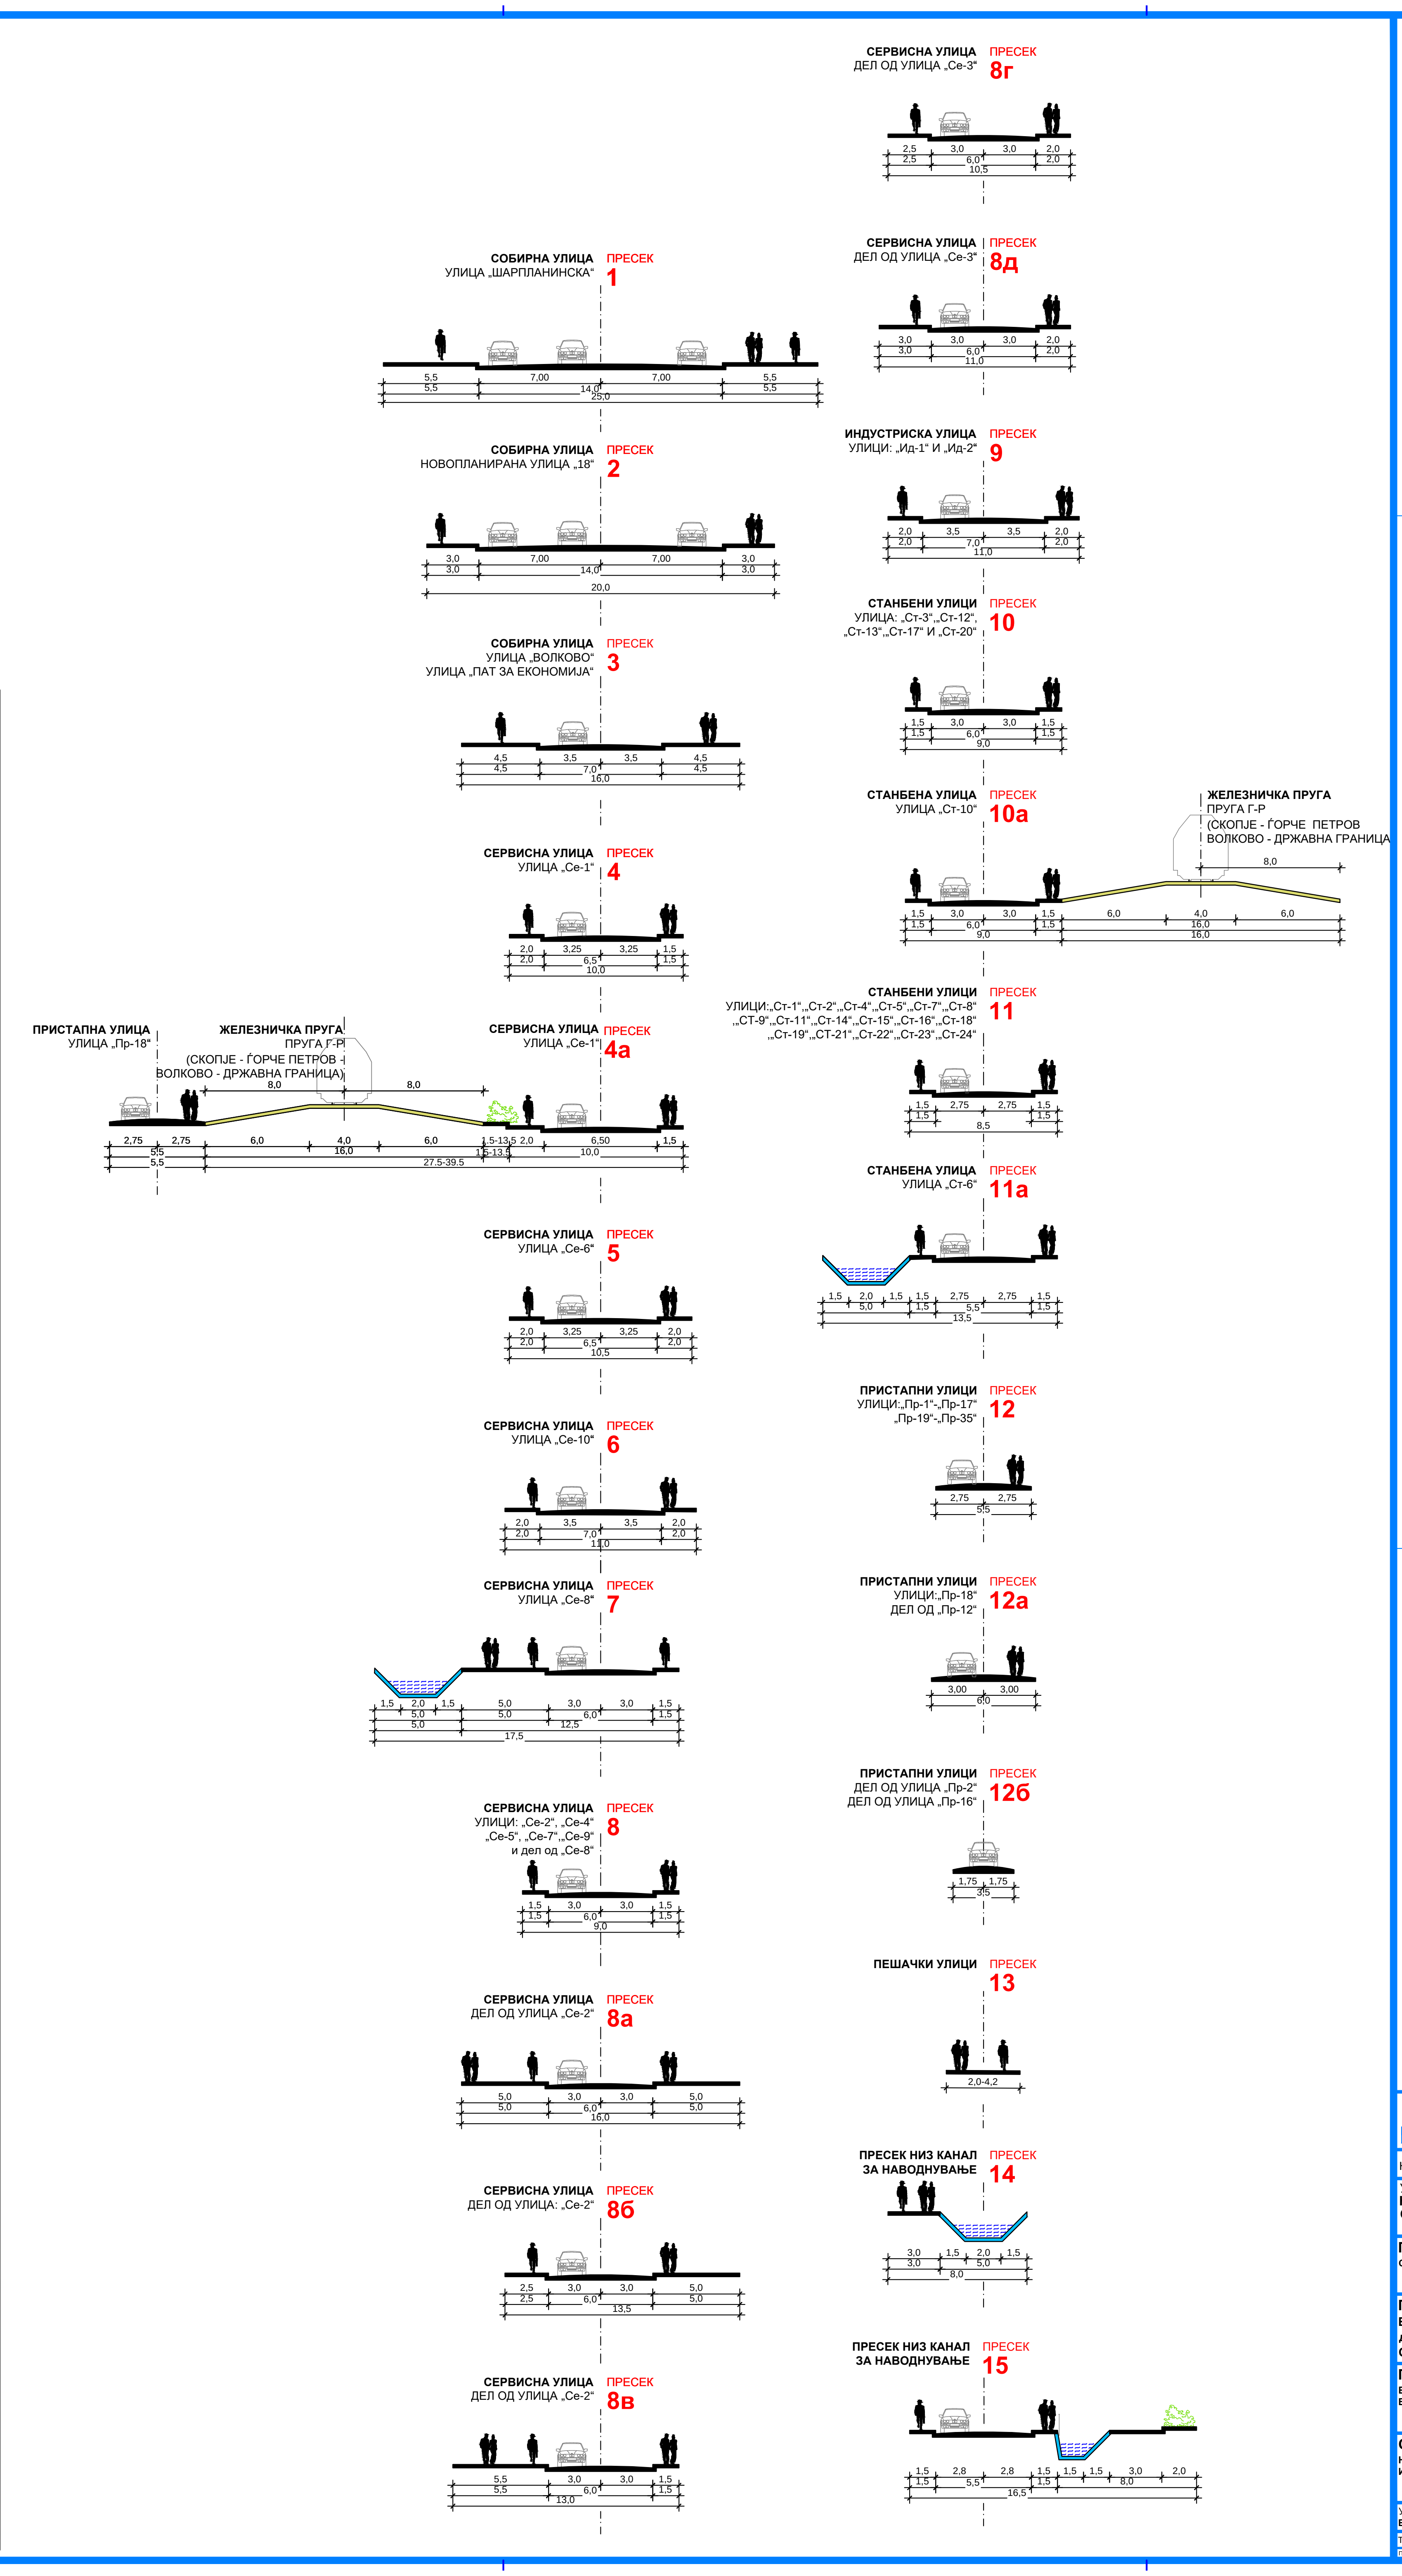
СОБИРНА УЛИЦА ПРЕСЕК 1
УЛИЦА „ШАРПЛАНИНСКА“
СОБИРНА УЛИЦА ПРЕСЕК 2
НОВОПЛАНИРАНА УЛИЦА „18“
СОБИРНА УЛИЦА ПРЕСЕК 3
УЛИЦА „ВОЛКОВО“
УЛИЦА „ПАТ ЗА ЕКОНОМИЈА“
СЕРВИСНА УЛИЦА ПРЕСЕК 4
УЛИЦА „Се-1“
ПРИСТАПНА УЛИЦА
УЛИЦА „Пр-18“
ЖЕЛЕЗНИЧКА ПРУГА
ПРУГА Г-Р
(СКОПЈЕ - ЃОРЧЕ ПЕТРОВ - ВОЛКОВО - ДРЖАВНА ГРАНИЦА)
СЕРВИСНА УЛИЦА ПРЕСЕК 4а
УЛИЦА „Се-1“
СЕРВИСНА УЛИЦА ПРЕСЕК 5
УЛИЦА „Се-6“
СЕРВИСНА УЛИЦА ПРЕСЕК 6
УЛИЦА „Се-10“
СЕРВИСНА УЛИЦА ПРЕСЕК 7
УЛИЦА „Се-8“
СЕРВИСНА УЛИЦА ПРЕСЕК 8
УЛИЦИ: „Се-2“, „Се-4“ „Се-5“, „Се-7“,„Се-9“ и дел од „Се-8“
СЕРВИСНА УЛИЦА ПРЕСЕК 8а
ДЕЛ ОД УЛИЦА „Се-2“
СЕРВИСНА УЛИЦА ПРЕСЕК 8б
ДЕЛ ОД УЛИЦА: „Се-2“
СЕРВИСНА УЛИЦА ПРЕСЕК 8в
ДЕЛ ОД УЛИЦА „Се-2“
СЕРВИСНА УЛИЦА ПРЕСЕК 8г
ДЕЛ ОД УЛИЦА „Се-3“
СЕРВИСНА УЛИЦА ПРЕСЕК 8д
ДЕЛ ОД УЛИЦА „Се-3“
ИНДУСТРИСКА УЛИЦА ПРЕСЕК 9
УЛИЦИ: „Ид-1“ И „Ид-2“
СТАНБЕНИ УЛИЦИ ПРЕСЕК 10
УЛИЦА: „Ст-3“,„Ст-12“, „Ст-13“,„Ст-17“ И „Ст-20“
СТАНБЕНА УЛИЦА ПРЕСЕК 10а
УЛИЦА „Ст-10“
ЖЕЛЕЗНИЧКА ПРУГА
ПРУГА Г-Р
(СКОПЈЕ - ЃОРЧЕ ПЕТРОВ ВОЛКОВО - ДРЖАВНА ГРАНИЦА)
СТАНБЕНИ УЛИЦИ ПРЕСЕК 11
УЛИЦИ:„Ст-1“,„Ст-2“,„Ст-4“,„Ст-5“,„Ст-7“,„Ст-8“ „СТ-9“,„Ст-11“,„Ст-14“,„Ст-15“,„Ст-16“,„Ст-18“ „Ст-19“,„СТ-21“,„Ст-22“,„Ст-23“,„Ст-24“
СТАНБЕНА УЛИЦА ПРЕСЕК 11а
УЛИЦА „Ст-6“
ПРИСТАПНИ УЛИЦИ ПРЕСЕК 12
УЛИЦИ:„Пр-1“-„Пр-17“ „Пр-19“-„Пр-35“
ПРИСТАПНИ УЛИЦИ ПРЕСЕК 12а
УЛИЦИ:„Пр-18“ ДЕЛ ОД „Пр-12“
ПРИСТАПНИ УЛИЦИ ПРЕСЕК 12б
ДЕЛ ОД УЛИЦА „Пр-2“ ДЕЛ ОД УЛИЦА „Пр-16“
ПЕШАЧКИ УЛИЦИ ПРЕСЕК 13
ПРЕСЕК НИЗ КАНАЛ ЗА НАВОДНУВАЊЕ ПРЕСЕК 14
ПРЕСЕК НИЗ КАНАЛ ЗА НАВОДНУВАЊЕ ПРЕСЕК 15

ЛЕГЕНДА

▬ ▬	ГРАНИЦА НА ПЛАНСКИ ОПФАТ
▬ ▬	ГРАНИЦА НА УРБАНА ЕДИНИЦА
▬ ▬	ГРАНИЦА НА БЛОК
УЕ1	НУМЕРАЦИЈА НА УРБАНА ЕДИНИЦА
Б1.16	НУМЕРАЦИЈА НА БЛОК
▬ ▬	ГРАНИЦА НА ВТОРА ЗАШТИТЕНА ЗОНА НА БУНАРИ НЕРЕЗИ
▬ ▬	ГРАНИЦА НА ТРЕТА ЗАШТИТЕНА ЗОНА НА БУНАРИ НЕРЕЗИ
──	ГРАНИЦА НА НАМЕНСКА ЗОНА
РЛ	РЕГУЛАЦИОНА ЛИНИЈА
──	ЕЛЕМЕНТИ НА СООБРАЌАЈ
-·-·-	ОСКА НА СООБРАЌАЈНИЦА
+++	ЖЕЛЕЗНИЧКА ПРУГА
▨	ЗАШТИТЕНА ЗОНА НА КАНАЛ И ПРУГА

НАМЕНА

А1	ДОМУВАЊЕ ВО СТАНБЕНИ КУЌИ
Б2	ГОЛЕМИ ТРГОВСКИ ЕДИНИЦИ
Б3	ГОЛЕМИ УГОСТИТЕЛСКИ ЕДИНИЦИ
Б4	ДЕЛОВНИ ПРОСТОРИ
В1	ОБРАЗОВАНИЕ И НАУКА
В2	ЗДРАВСТВО И СОЦИЈАЛНА ЗАШТИТА
В3	КУЛТУРА
В4	ДРЖАВНИ ИНСТИТУЦИИ
В5	ВЕРСКИ ИНСТИТУЦИИ
Г2	ЛЕСНА И НЕЗАГАДУВАЧКА ИНДУСТРИЈА
Г3	СЕРВИСИ
Г4	СТОВАРИШТА
Д1	ПАРКОВСКО ЗЕЛЕНИЛО
Д2	ЗАШТИТНО ЗЕЛЕНИЛО
Д3	СПОРТ И РЕКРЕАЦИЈА
Е1	КОМУНАЛНА ИНФРАСТРУКТУРА (СООБРАЌАЈНИ КОРИДОРИ)
Е2	КОМУНАЛНА СУПРАСТРУКТУРА (ТРАФОСТАНИЦИ)

СООБРАЌАЈ

■	КОЛОВОЗ
□	ТРОТОАР
■	НАСИП НА ПРУГА
■	ОТВОРЕН РЕГУЛИРАН КАНАЛ

ИНФРАСТРУКТУРА

──	ПОСТОЈНА ФЕКАЛНА КАНАЛИЗАЦИЈА
- - -	ПЛАНИРАНА ФЕКАЛНА КАНАЛИЗАЦИЈА
- - -	ПЛАНИРАНА АТМОСФЕРСКА КАНАЛИЗАЦИЈА
──	ПОСТОЕН ВОДОВОД
──	ПОСТОЕН ВОДОВОД ПЛАНИРАНА ДА СЕ ДИСЛОЦИРА
*Ø 100 (Ø200)	ПОСТОЕН ВОДОВОД ПЛАНИРАНА ДА СЕ НАДГРАДИ
- - -	ПЛАНИРАН ВОДОВОД
- - -	ПЛАНИРАН ГАСОВОД
──	ПЛАНИРАН ПОДЗЕМЕН ТЕЛЕКОМУНИКАЦИСКИ ВОД
·······	ПЛАНИРАН ПОДЗЕМЕН СРЕДНОНАПОНСКИ ДАЛНОВОД
▨	ПОСТОЈНА ТРАФОСТАНИЦА
▨	ПОСТОЈНА ТРАФОСТАНИЦА ПЛАНИРАНА ДА СЕ ДИСЛОЦИРА
◪	ПЛАНИРАНА ТРАФОСТАНИЦА

УРБАНИСТИЧКИ ПЛАН ЗА СЕЛО
НОВО СЕЛО
ОПШТИНА ЃОРЧЕ ПЕТРОВ
ПЛАНСКА ДОКУМЕНТАЦИЈА
ПРЕДЛОГ ПЛАН
ПЛАНСКИ ПЕРИОД 2015-2025
М=1:2500

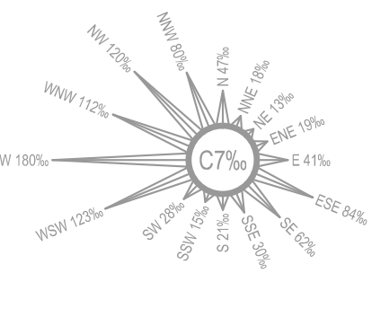

М - 1 : 2500
0 10 25 50 75 100m

ИНСТИТУТ ЗА УРБАНИЗАМ, СООБРАЌАЈ И ЕКОЛОГИЈА

НАРАЧАТЕЛ: **ОПШТИНА ЃОРЧЕ ПЕТРОВ**

УРБАНИСТИЧКИ ПЛАН ЗА СЕЛО
НОВО СЕЛО
ОПШТИНА ЃОРЧЕ ПЕТРОВ

ПЛАНСКА ДОКУМЕНТАЦИЈА
СИНТЕЗЕН ПЛАН

ПЛАНЕР ПОТПИСНИК
БОЦА АТАНАСОВСКА,
дипл. инж. арх.,
ОВЛАСТУВАЊЕ БР. 0.0031

ПЛАНЕРИ
БЛАГОЈА ТАГАСОВСКИ, дипл. инж. арх., ОВЛ. БР. 0.0063
ЕЛЕНА АНДРЕЕВА, дипл. инж. арх., ОВЛ. БР. 0.0413

СОРАБОТНИЦИ
НИКОЛИНА ШАНДЕВСКА, дипл. град. инж., ОВЛ. БР. 2.0129
ИВИЦА СТОИЛОВСКИ, дипл. сооб. инж., ОВЛ. БР. 5.0034

УПРАВИТЕЛ: **БОРИСЛАВ ЈОСИФОВ д.и.а.**		РАЗМЕР: Р = 1 : 2500
Технички број: 130/2014 Проекти2016/УПС Ново Село	ДАТА: СКОПЈЕ, АПРИЛ 2017	ЛИСТ БРОЈ: 6