


СПОРЕДБЕНИ ПОКАЗАТЕЛИ	
Согласно УПВНМ Веле поле	
Површина на опфат	2243,93 m ²
Површина на наменска зона	6823,59 m ²
Површина за градење	1364,72 m ²
Бруто развиена површина	2729,43 m ²
Процент на изграденост	20,00%
Коефициент на искористеност	0,40
Согласно УП	
Површина на опфат	2243,93 m ²
Површина на градежна парцела	2243,93 m ²
Површина за градење	598,08 m ²
Бруто развиена површина	598,08 m ²
Процент на изграденост	26,65%
Коефициент на искористеност	0,27

Б2

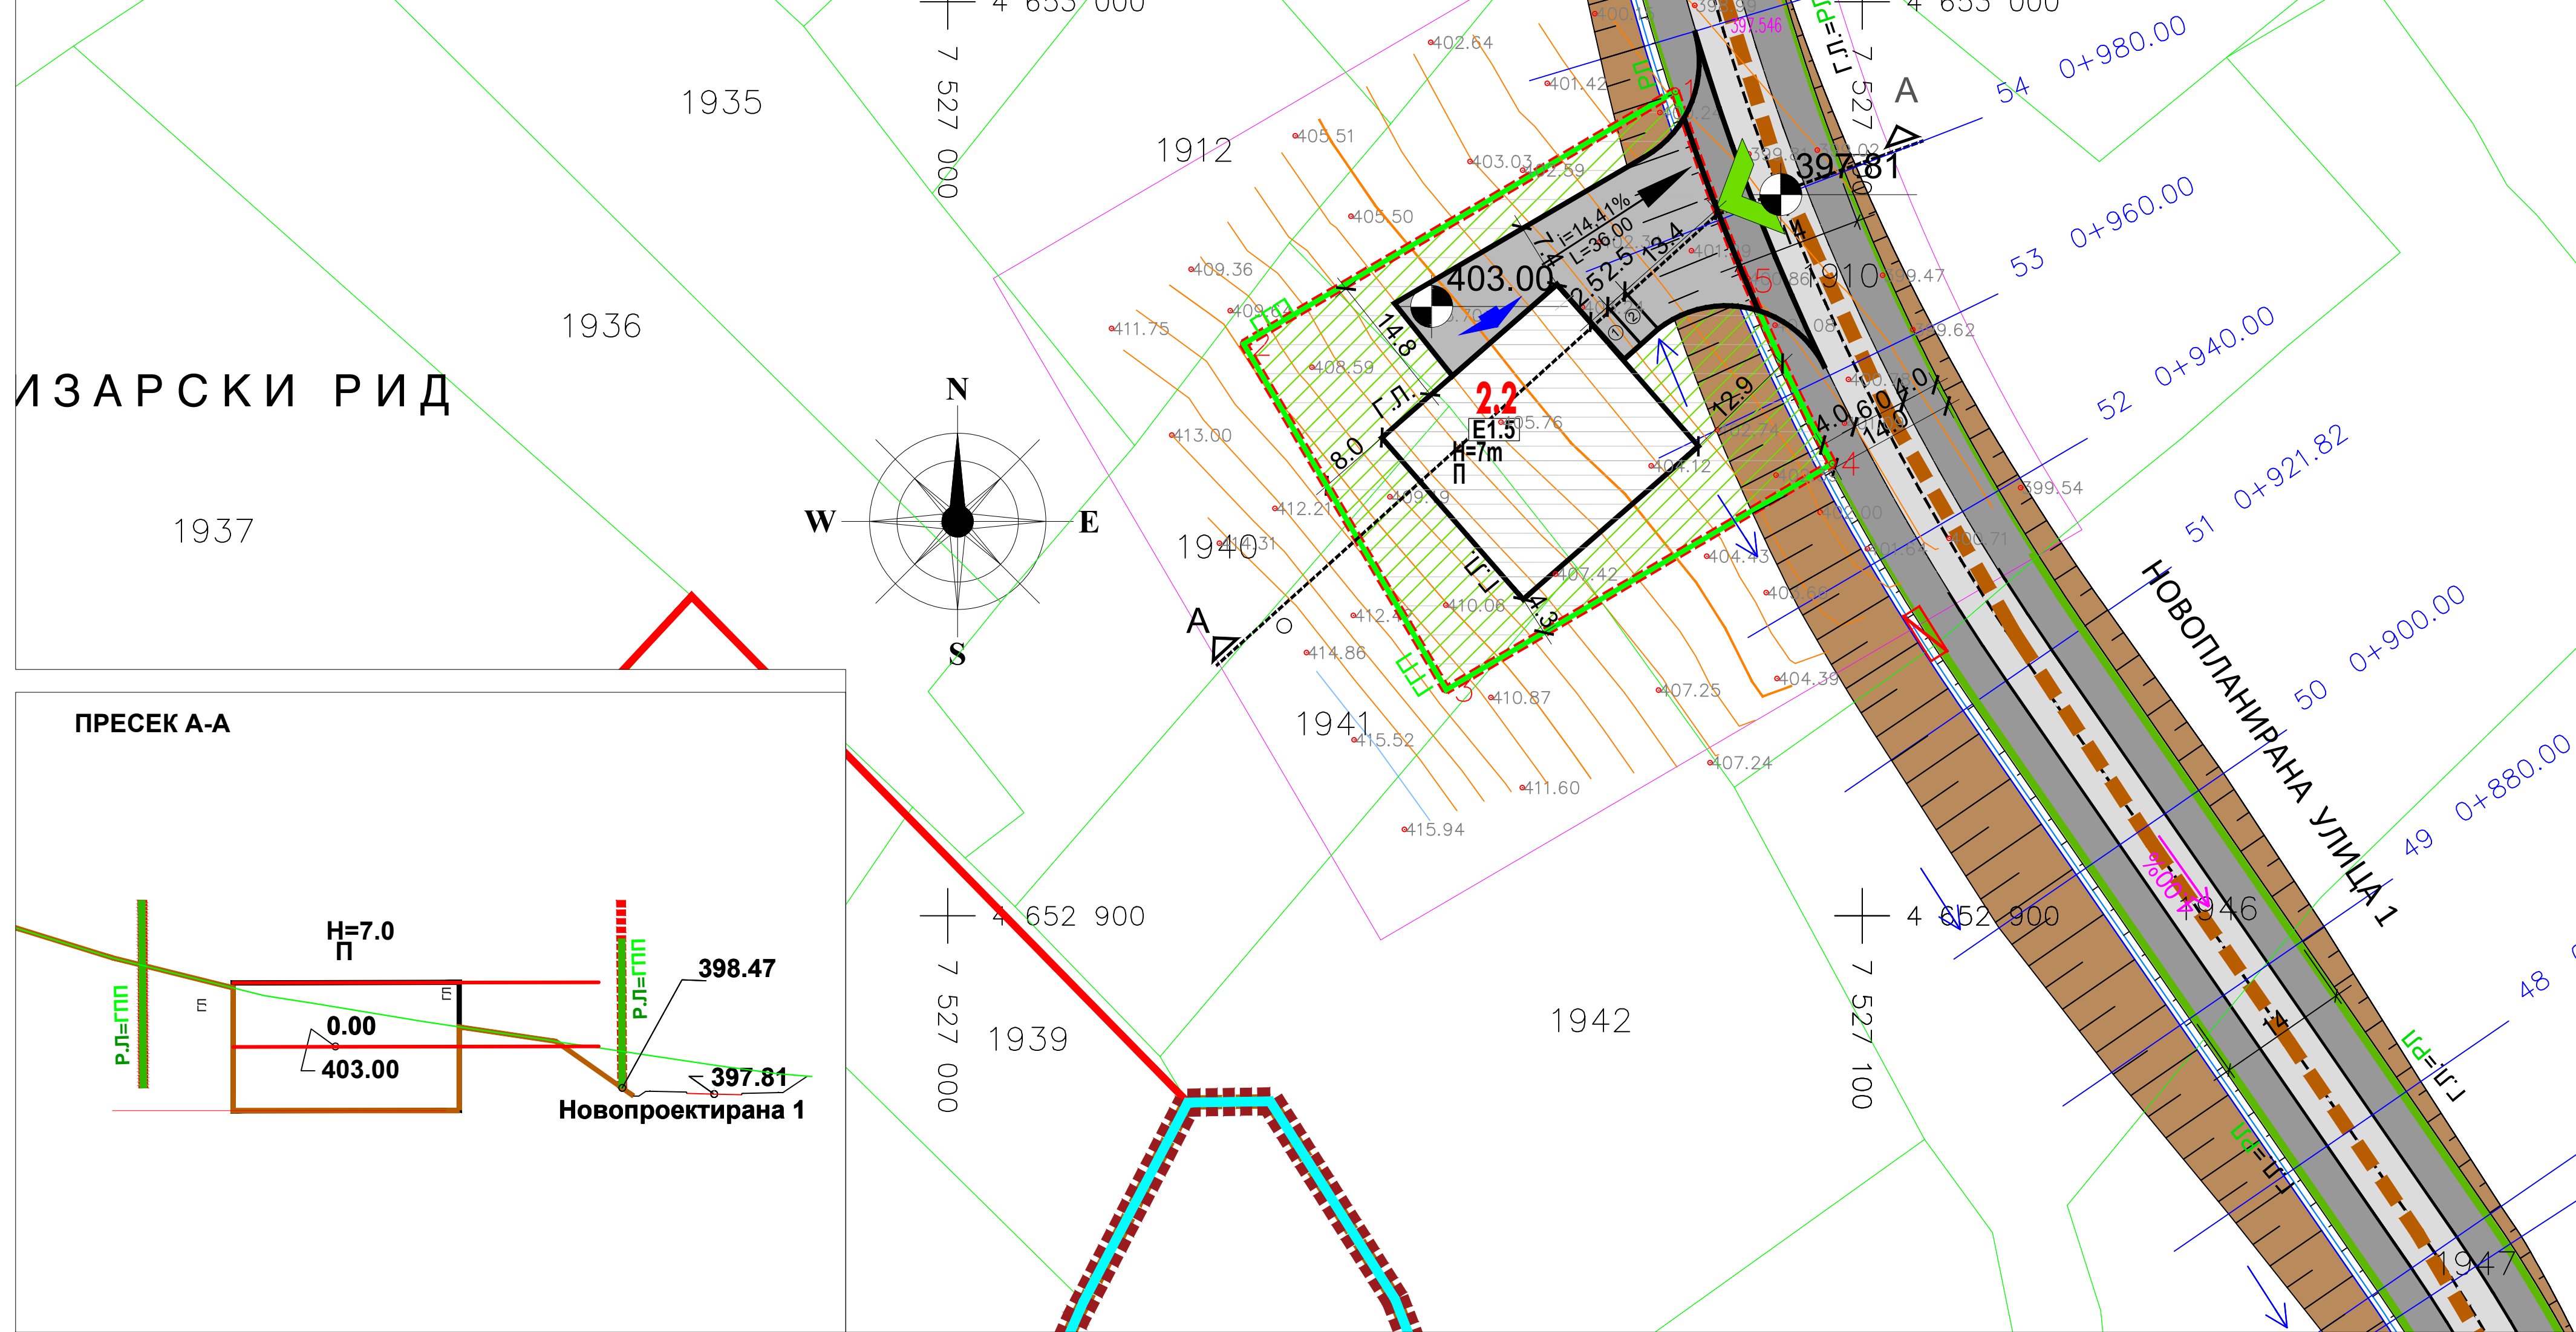


УП ЗА ФОРМИРАЊЕ НА ГРАДЕЖНА ПАРЦЕЛА 2.2 И ПРИСТАПЕН ПАТ											
Нумерички показатели											
Г.П.	градешно земјиште за општа	намена на површини	класа на намена	висина на венец	катност	површина на парцела	површина под градба /m ² /	бруто површина за градба /m ² /	процент на изграденост	коефициент на искористеност	
2.2		E1.5-резервоари	E1.5	7,00	П	2243,93 m ²	598,08 m ²	598,08 m ²	27%	0,27	
		Зеленило	-	-	-		1174,43 m ²	-	-	52%	
		Партер	-	-	-		471,42 m ²	-	-	21%	
Вкупно:						2243,93 m ²	2243,93 m ²	598,08 m ²	27%	0,27	

ГП	Намена на површини	m ²	%
2.2	E1.5-резервоари	598,08 m ²	27%
	Зеленило	1174,43 m ²	52%
	Партер	471,42 m ²	21%
Вкупно		2243,93 m ²	

УРБАНИСТИЧКИ ПРОЕКТ ЗА ИНФРАСТРУКТУРА СО НАМЕНА E1.5 - РЕЗЕРВОАР ЗА ВОДА, ПЛАНИРАН ВО РАМКИ НА БЛОК 2 ОД УПВНМ ВЕЛЕ ПОЛЕ, ОПШТИНА ГОРЧЕ ПЕТРОВ.

- ЛЕГЕНДА
- ГРАНИЦА НА ПРОЕКТЕН ОПФАТ
 - ГРАНИЦА НА ПЛАНСКИ ОПФАТ УПВНМ ВЕЛЕ ПОЛЕ
 - ГРАНИЦА НА НАМЕНСКА ЗОНА
 - ГРАНИЦА НА БЛОК
 - ГРАНИЦА НА КАТАСТАРСКА ОПШТИНА
 - Б2 БРОЈ НА БЛОК
 - Р.Л. РЕГУЛАЦИОНА ЛИНИЈА
 - Г.П. ГРАНИЦА НА ПАРЦЕЛА
 - Г.Л. ГРАДЕЖНА ЛИНИЈА
 - 2.2 БРОЈ НА ПАРЦЕЛА
 - П ПЛАНИРАНА КАТНОСТ
 - H=7m ПЛАНИРАНА ВИСИНА НА ВЕНЕЦ
 - E1.5 E1.5- РЕЗЕРВОАРИ
 - E1.1 СООБРАЌАЈНА ИНФРАСТРУКТУРА
 - ЗЕЛЕНИЛО
 - СООБРАЌАЈНА ИНФРАСТРУКТУРА ВО Г.П.
 - СЕРВИСНА УЛИЦА (КОЛОВОЗ)
 - СЕРВИСНА УЛИЦА (ТРОТОАР)
 - 403.54 ВИСИНСКИ КОТИ
 - ВЛЕЗ ВО ГП 2.2
 - ВЛЕЗ ВО ОБЈЕКТ
 - ИВБЕЛМАН

ПРЕСЕК А-А

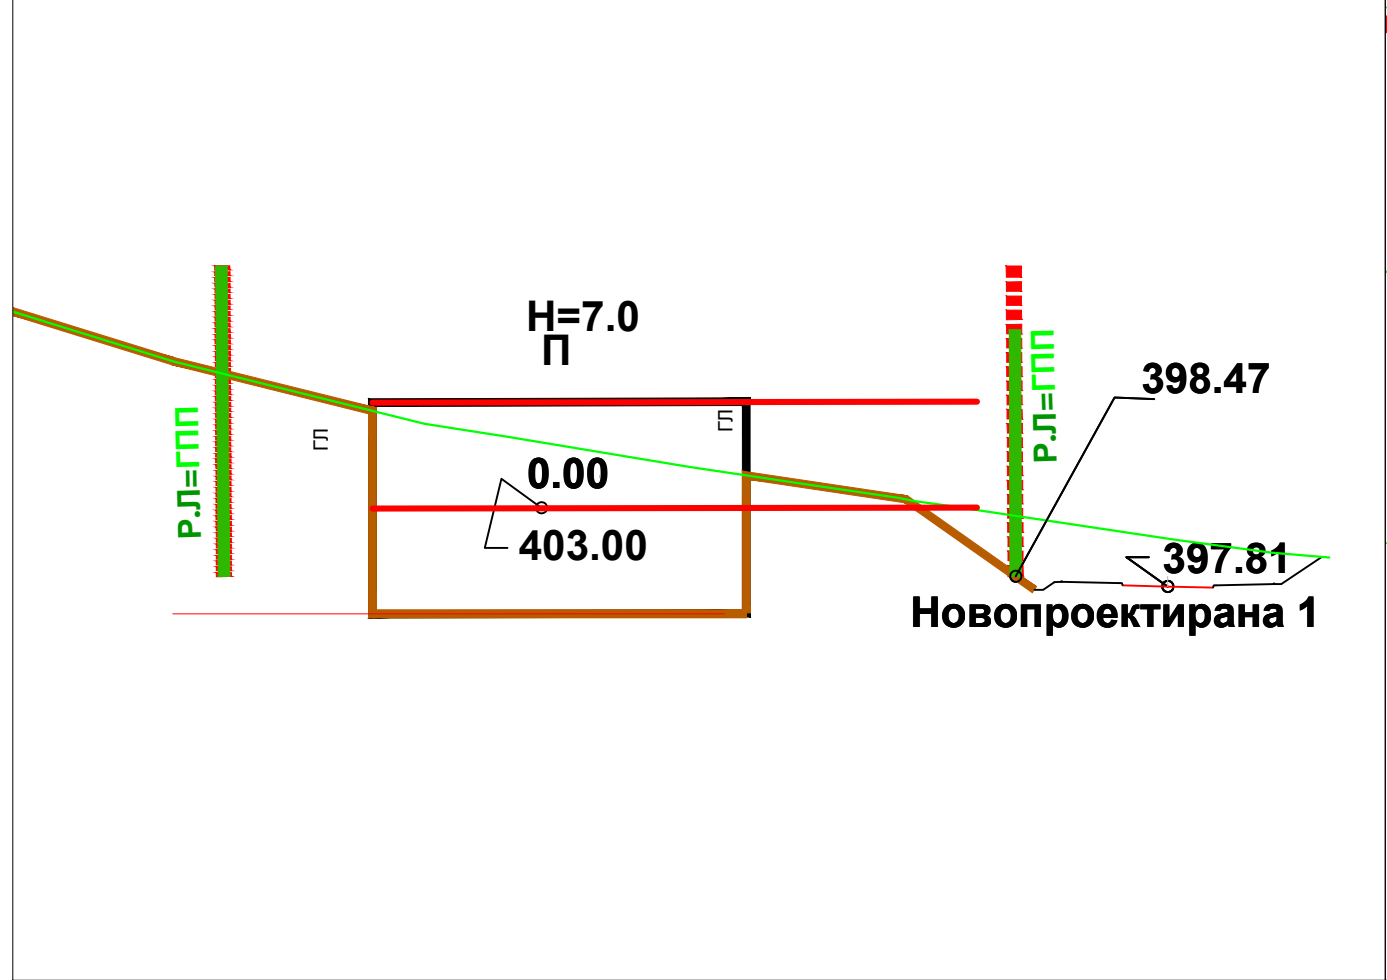

		Дрезденска 52, Скопје, Република Северна Македонија тел: 02 3066 816 02 3066 833 web: www.gim.com.mk e-mail: gim@gim.com.mk		
ФАЗА: УРБАНИСТИЧКИ ПРОЕКТ ЗА ИНФРАСТРУКТУРА	ПЛАНЕР ПОТТИСНИК: АНЧЕ ДИМИТРИЈЕВСКА ТОЛЕВСКА дипл.инж.арх. ОБЛАСТУВАЊЕ БРОЈ 0.0102	НАРАЧАТЕЛ: ОПШТИНА ГОРЧЕ ПЕТРОВ		
ПЛАН: УРБАНИСТИЧКИ ПРОЕКТ ЗА ИНФРАСТРУКТУРА СО НАМЕНА E1.5 - РЕЗЕРВОАР ЗА ВОДА, ПЛАНИРАН ВО РАМКИ НА БЛОК 2 ОД УПВНМ ВЕЛЕ ПОЛЕ, ОПШТИНА ГОРЧЕ ПЕТРОВ.	ПРОЕКТАНТИ: ДРАГАНЧО ВОЛЧЕСКИ , м-р дипл. град. инж. ФЛОРА ЦАМТОВСКА , дипл. град. инж. ДАРКО ТРАЈАНОВСКИ , м-р дипл. ел. инж. АНДОН ПЕТРОВСКИ , дипл. соор. инж.	ПОТТИС И ПЕЧАТ НА ПЛАНЕР ПОТТИСНИК: ПОТТИС:		
СОДРЖИНА НА ЛИСТ: ПЛАНСКИ ДЕЛ	У			
СОДРЖИНА НА ЛИСТ: УРБАНИСТИЧКО РЕШЕНИЕ НА ГРАДЕЖНА ПАРЦЕЛА				
ТЕХНИЧКИ БРОЈ: ПРР 100-11-20-14 У	ДАТУМ: Декември 2021	РАЗМЕР: 	ФОРМАТ: 420/780	БРОЈ НА ЛИСТ: 05